



PLAN URBANISTIC ZONAL
UNITATE DE DEPOZITARE-ANEXE EXPLOATAŢIE AGRICOLĂ
 extravilan com.Hodod, jud. Satu Mare
3. REGLEMENTĂRI URBANISTICE

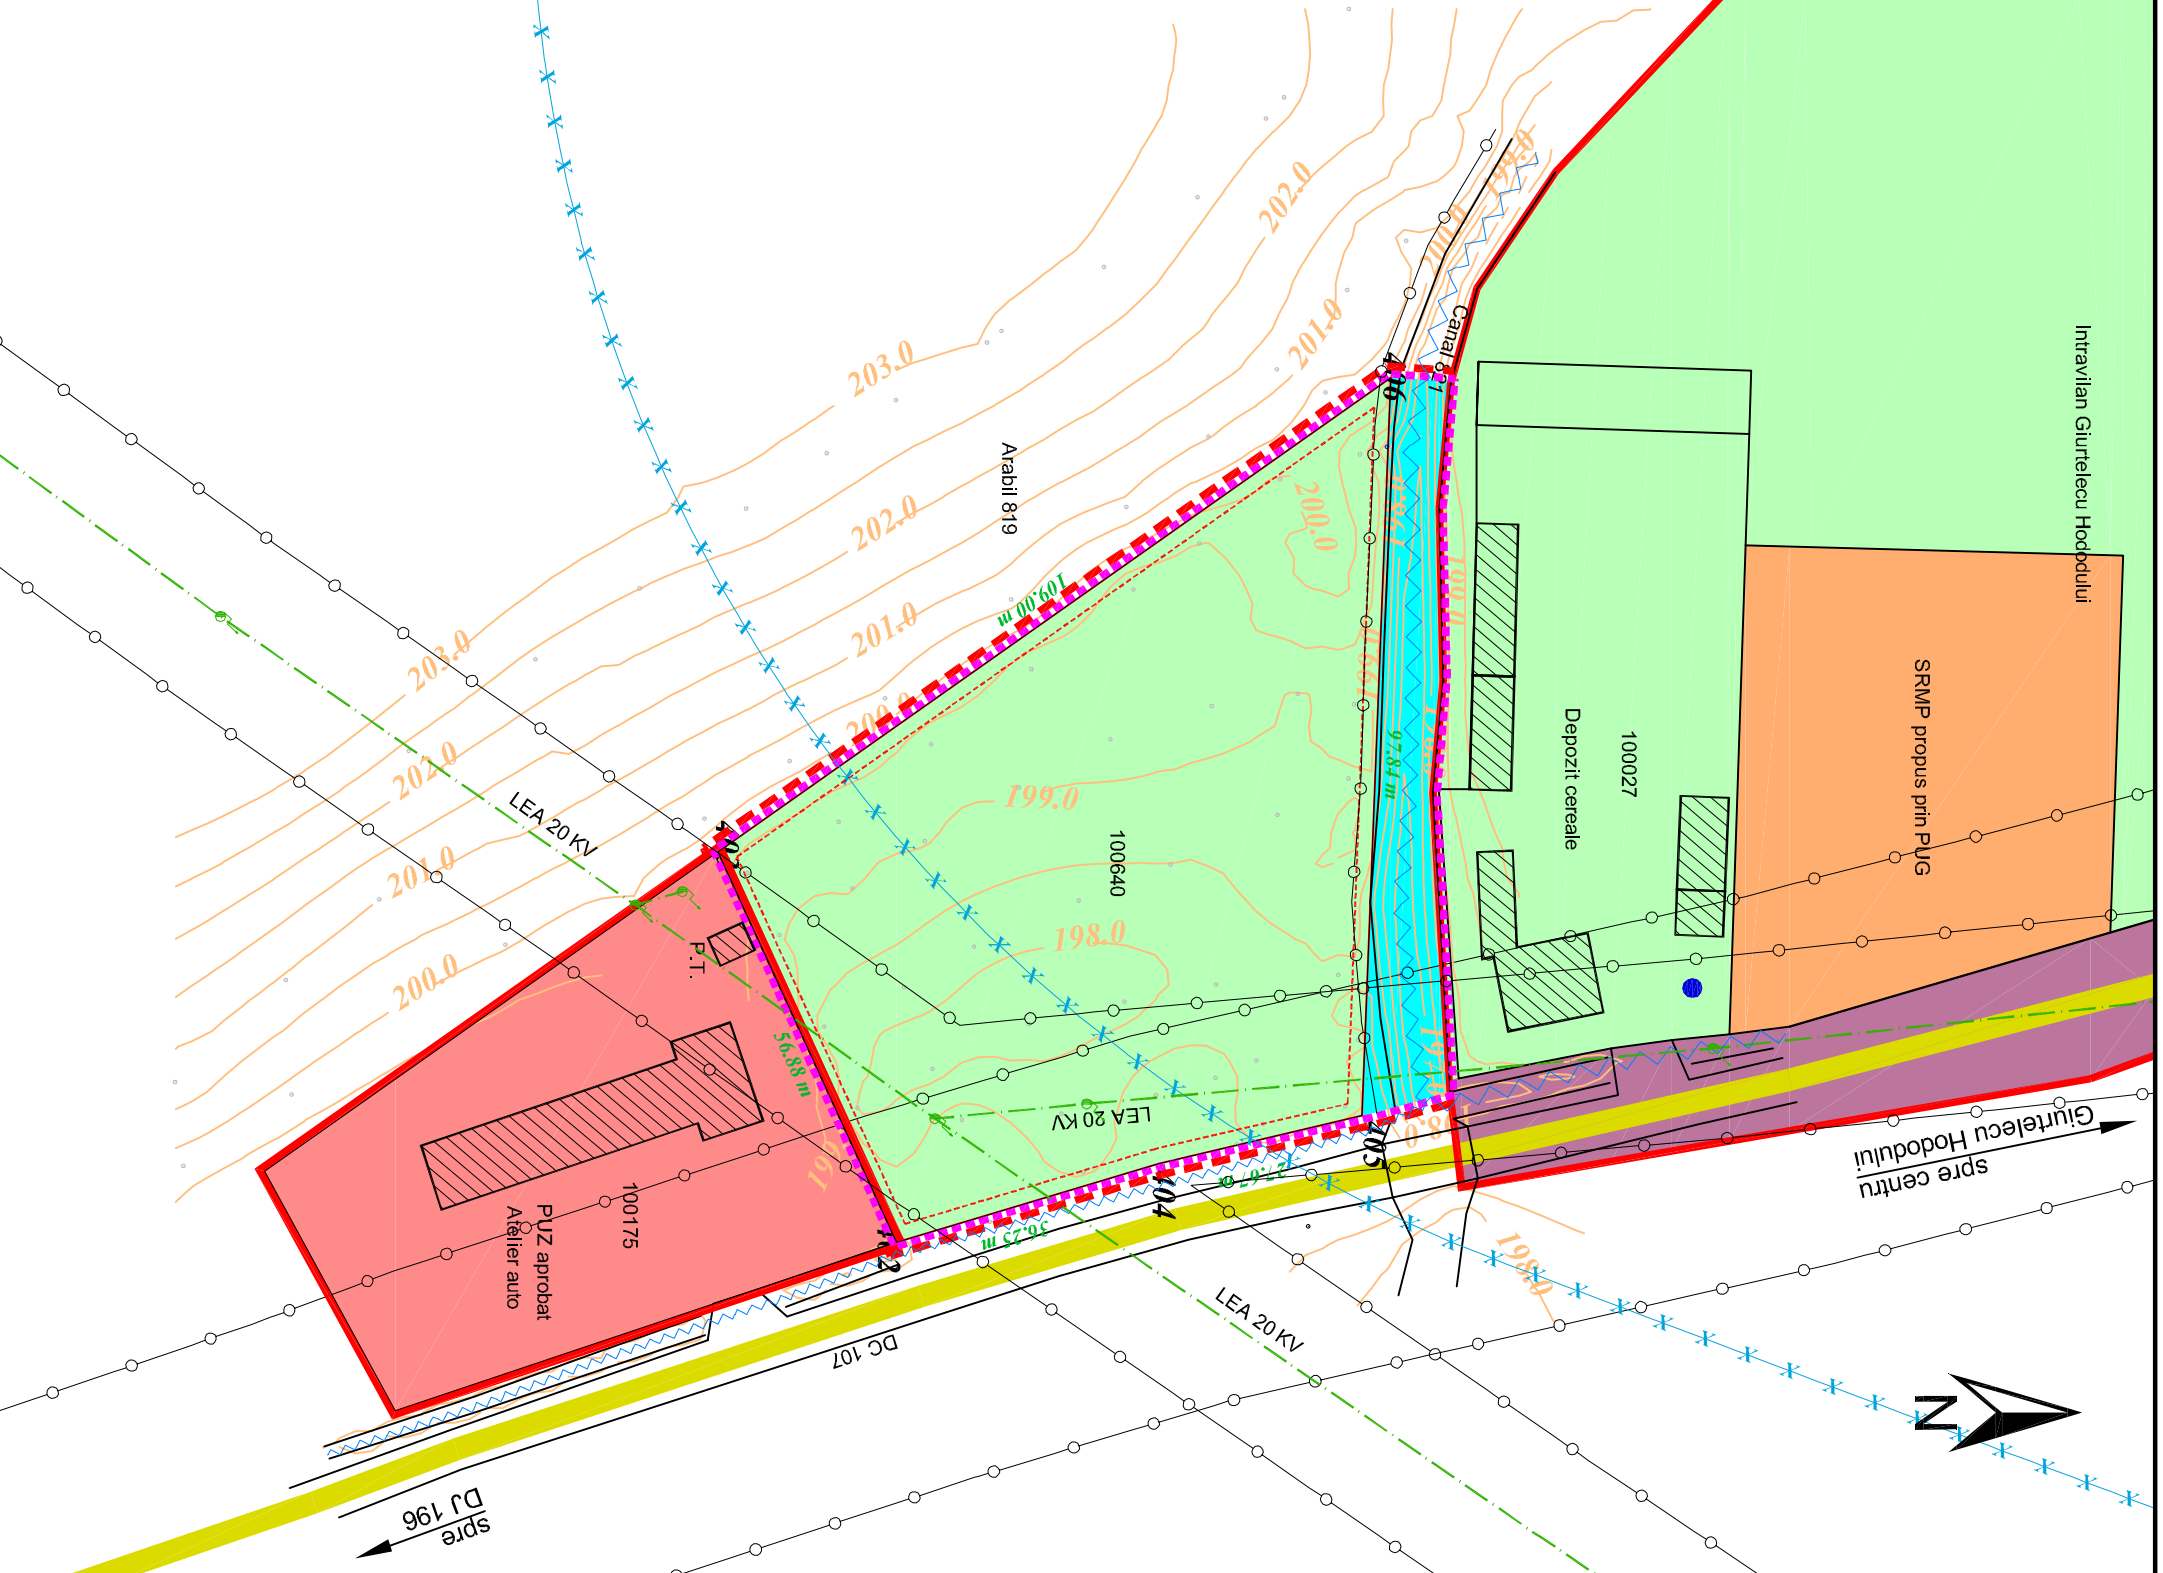

- LEGENDA**
- LIMITA ZONEI STUDIATE
 - LIMITA INTRAVILAN EXISTENT
 - LIMITA INTRAVILAN PROPUS
 - 100640 NUMĂR CADASTRAL
 - LIMITE PROPRIETĂŢI
 - CANAL / ŞANT
 - CURBE NIVEL
 - ZONĂ DE SERVICII
 - ZONĂ DE UNITĂŢI AGRO-ZOOTEHNICE
 - ZONĂ DE CONSTRUCŢII AFERENTE LUCRĂRILOR TEHNICO-EDILITARE
 - ZONĂ CĂI DE COMUNICAŢIE RUTIERĂ ŞI AMENAJĂRI AFERENTE
 - ZONĂ APE
 - ZONE PROTEJATE PE BAZA NORMELOR SANITARE
 - ZONE PROTEJATE FAŢĂ DE CONSTRUCŢII ŞI CULO ARE TEHNICE
 - ALINIAMENT PROPUŞ PENTRU CONSTRUCŢII SUPRATERANE (min.2 m)
 - LEA 20 KV
 - CAPTARE DE APĂ SUBTERANĂ - FORAJ

BILANT TERITORIAL PROPUŞ
 ÎN CADRUL LIMITEI ZONEI STUDIATE

Zone funcţionale	Suprafaţă [m ²]	Procent [%]	POT maxim	CUT maxim	Regim maxim de înălţime
Intravilan					
Zonă de unităţi agroindustriale - de depozitare	6000	87.87%	50%	0.50	P+1
Zonă ape	828	12.13%			max. 30 m
TOTAL ZONA STUDIATĂ	6828	100.00%			

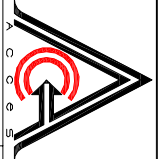 SC C&A ACCES SRL CUI 15677890 sit. Duminil Careiului,C7/12 440168 Satu Mare tel/fax: 0361-428242; 0722-262592 e-mail: caaccess@gmail.com	ŞEF PROIECT arh.A.GHEORGHIU PROIECTAT arh.A.GHEORGHIU ÎNTOCMIT Ing.A.GHEORGHIU	UNITATE DE DEPOZITARE-ANEXE EXPLOATAŢIE AGRICOLĂ extravilan comuna Hodod, jud.Satu Mare Beneficiar: SC Acta Line Trans SRL str.Victoriei nr.71 ap.28, mun.Baia Mare, jud.Maramureş	proiect nr. 25/2017 faza P.U.Z.
	REGLEMENTĂRI URBANISTICE data: Ianuarie 2018 scara 1:1.000	format: A3 planşa nr. 3	