


PLAN URBANISTIC ZONAL

UNITATE DE DEPOZITARE-ANEXE EXPLOATAȚIE AGRICOLĂ

extravilan com.Hodod, jud. Satu Mare

6. SOLUȚIE DE MOBILARE URBANISTICĂ

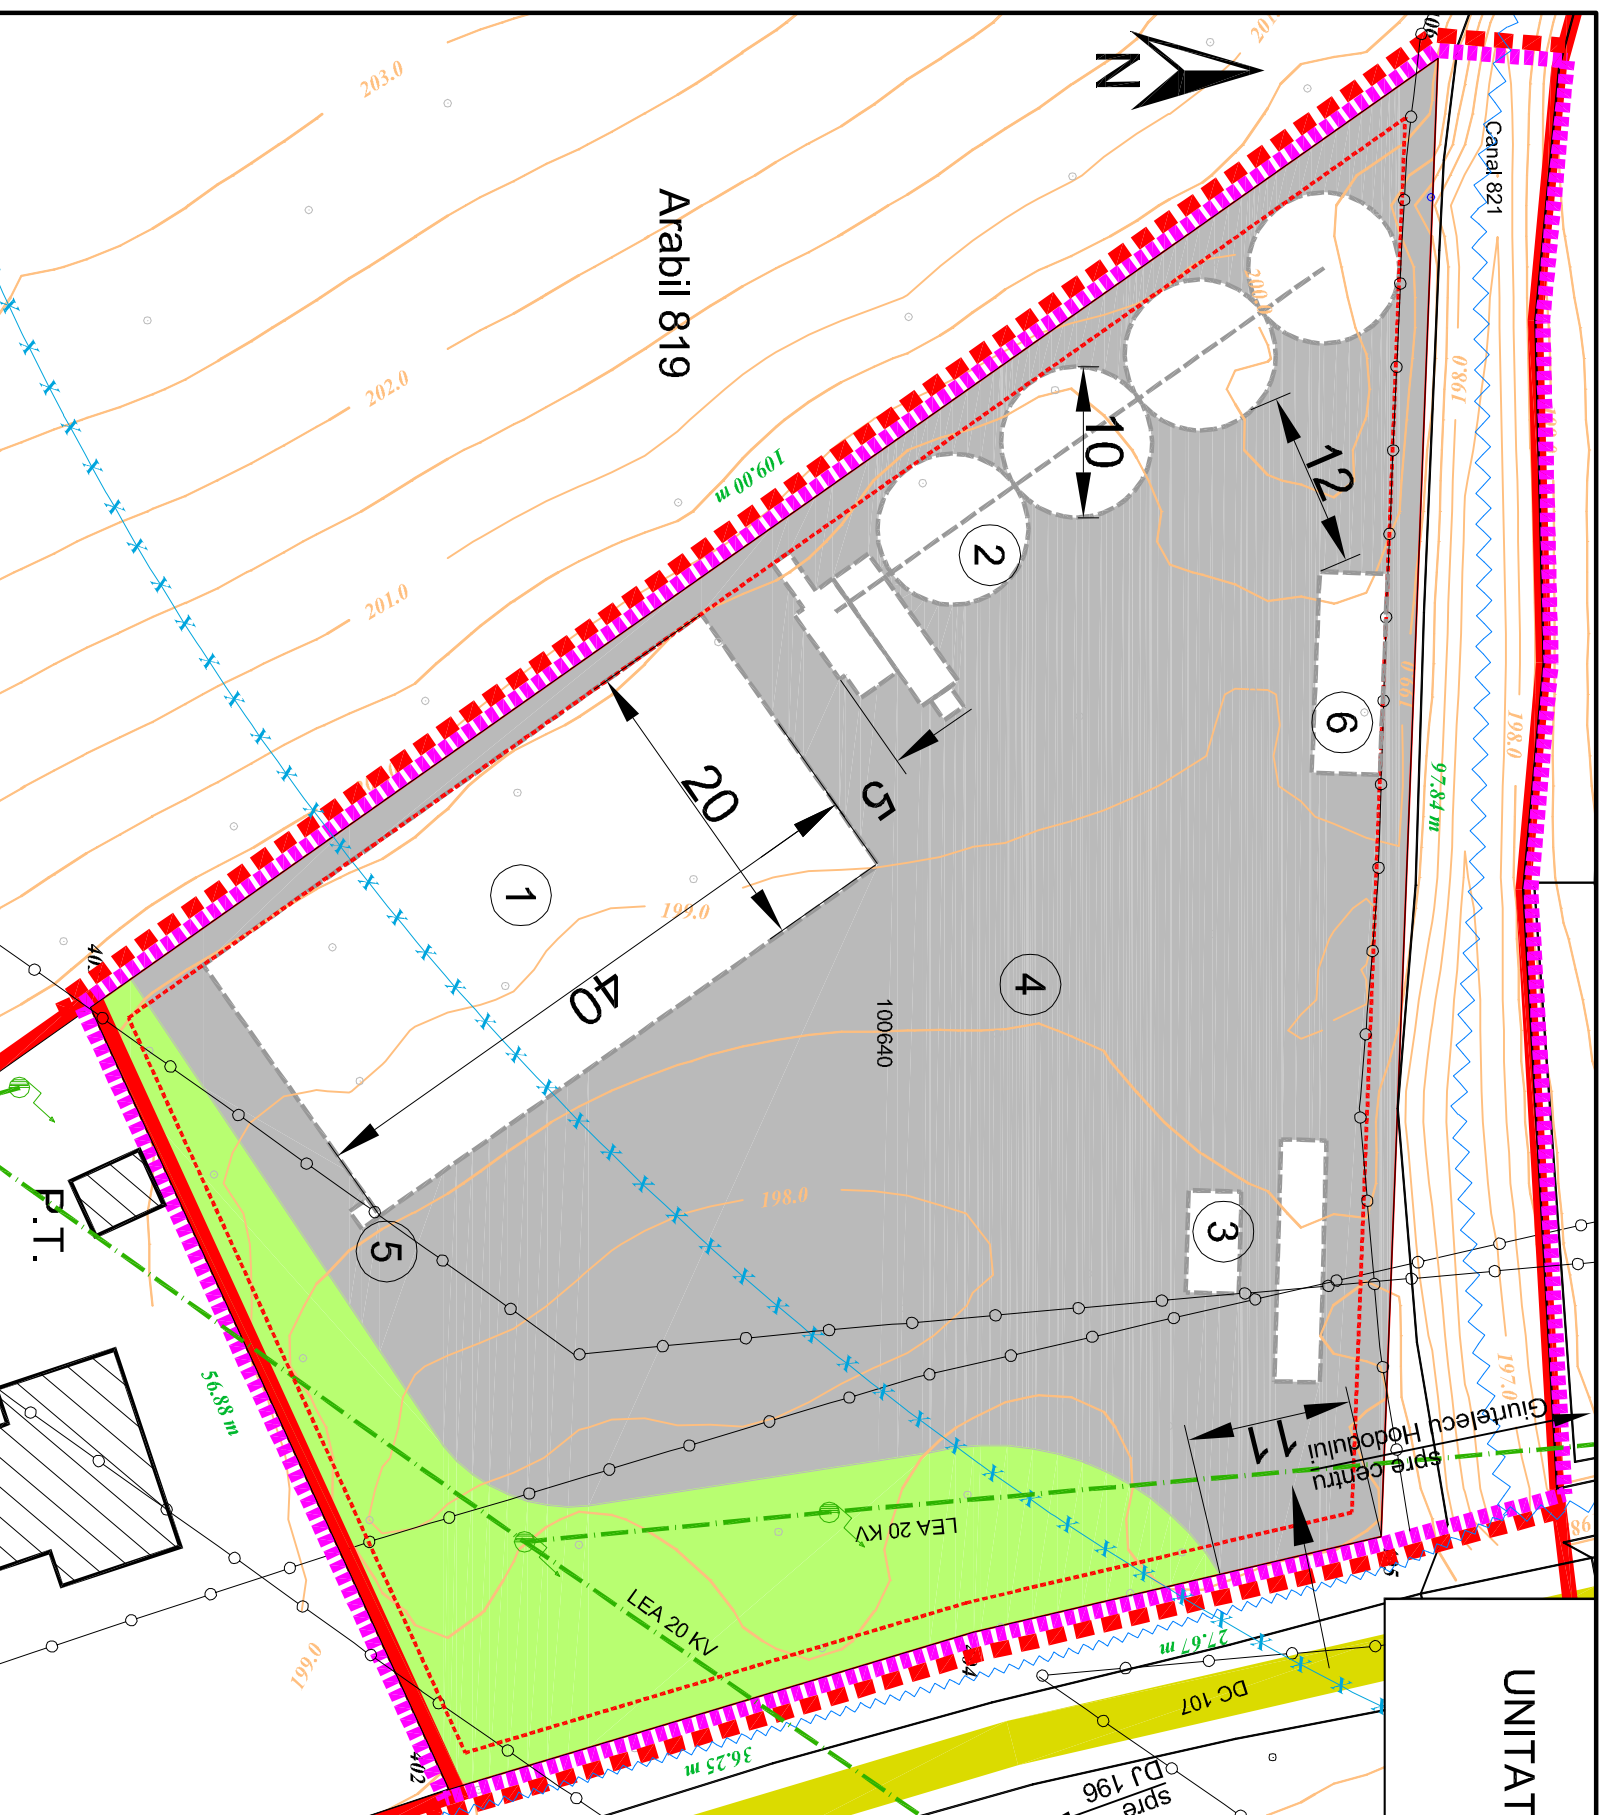

LEGENDA

- LIMITA ZONEI STUDIATE
- LIMITA INTRAVILAN EXISTENT
- LIMITA INTRAVILAN PROPUȘ
- NUMĂR CADASTRAL
- LIMITE PROPRIETĂȚI
- CANAL / ȘANȚ
- CURBE NIVEL
- DRUM COMUNAL DC 107
- LEA 20 kv
- CONSTRUCȚII EXISTENTE
- ALINIAMENT PROPUȘ PENTRU CONSTRUCȚII SUPRATERANE (min.2 m)
- CONSTRUCȚII PROPUȘE
- PLATFORME CAROSABILE PROPUȘE
- ZONE VERZI PROPUȘE
- ZONE PROTEJATE PE BAZA NORMELOR SANITARE
- ZONE PROTEJATE FAȚĂ DE CONSTRUCȚII ȘI CULO ARE TEHNICE
- ACCES PROPUȘ

1. Hală depozitare cereale și grupuri sanitare
2. Silozuri pentru cereale și uscător
3. Clădire poartă și cântar auto
4. Platforme carosabile
5. Bazin vidanjabil
6. Bazin rezervă de incendiu

Prezentă soluție de ocupare a terenului este pur informativă, făcând dovada că pe teren se poate realiza / înscrie o astfel de investiție, respectiv pentru o mai bună înțelegere a documentației.
Soluția finală poate prezenta diferențe față de soluția orientativă prezentată în planșe, cu condiția încadrării în reglementările aprobate și a avizelor obținute.


SC C&A ACCES SRL

CUI 15677890

UNITATE DE DEPOZITARE-ANEXE EXPLOATAȚIE AGRICOLĂ

extravilan comuna Hodod, jud. Satu Mare

proiect nr.
25/2017

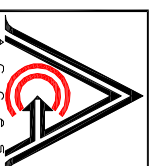

șef proiect arh.A.GHEORGHIU
proiectat arh.A.GHEORGHIU
intocmit ing.A.GHEORGHIU

Beneficiar: SC Acta Line Trans SRL
str.Victoriei nr.71 ap.28, mun.Baia Mare, jud.Maramureș

faza
P.U.Z.

SOLUȚIE DE MOBILARE URBANISTICĂ

format: A3
planșa nr.

data: ianuarie 2018

scara 1:500

6